


18.93m

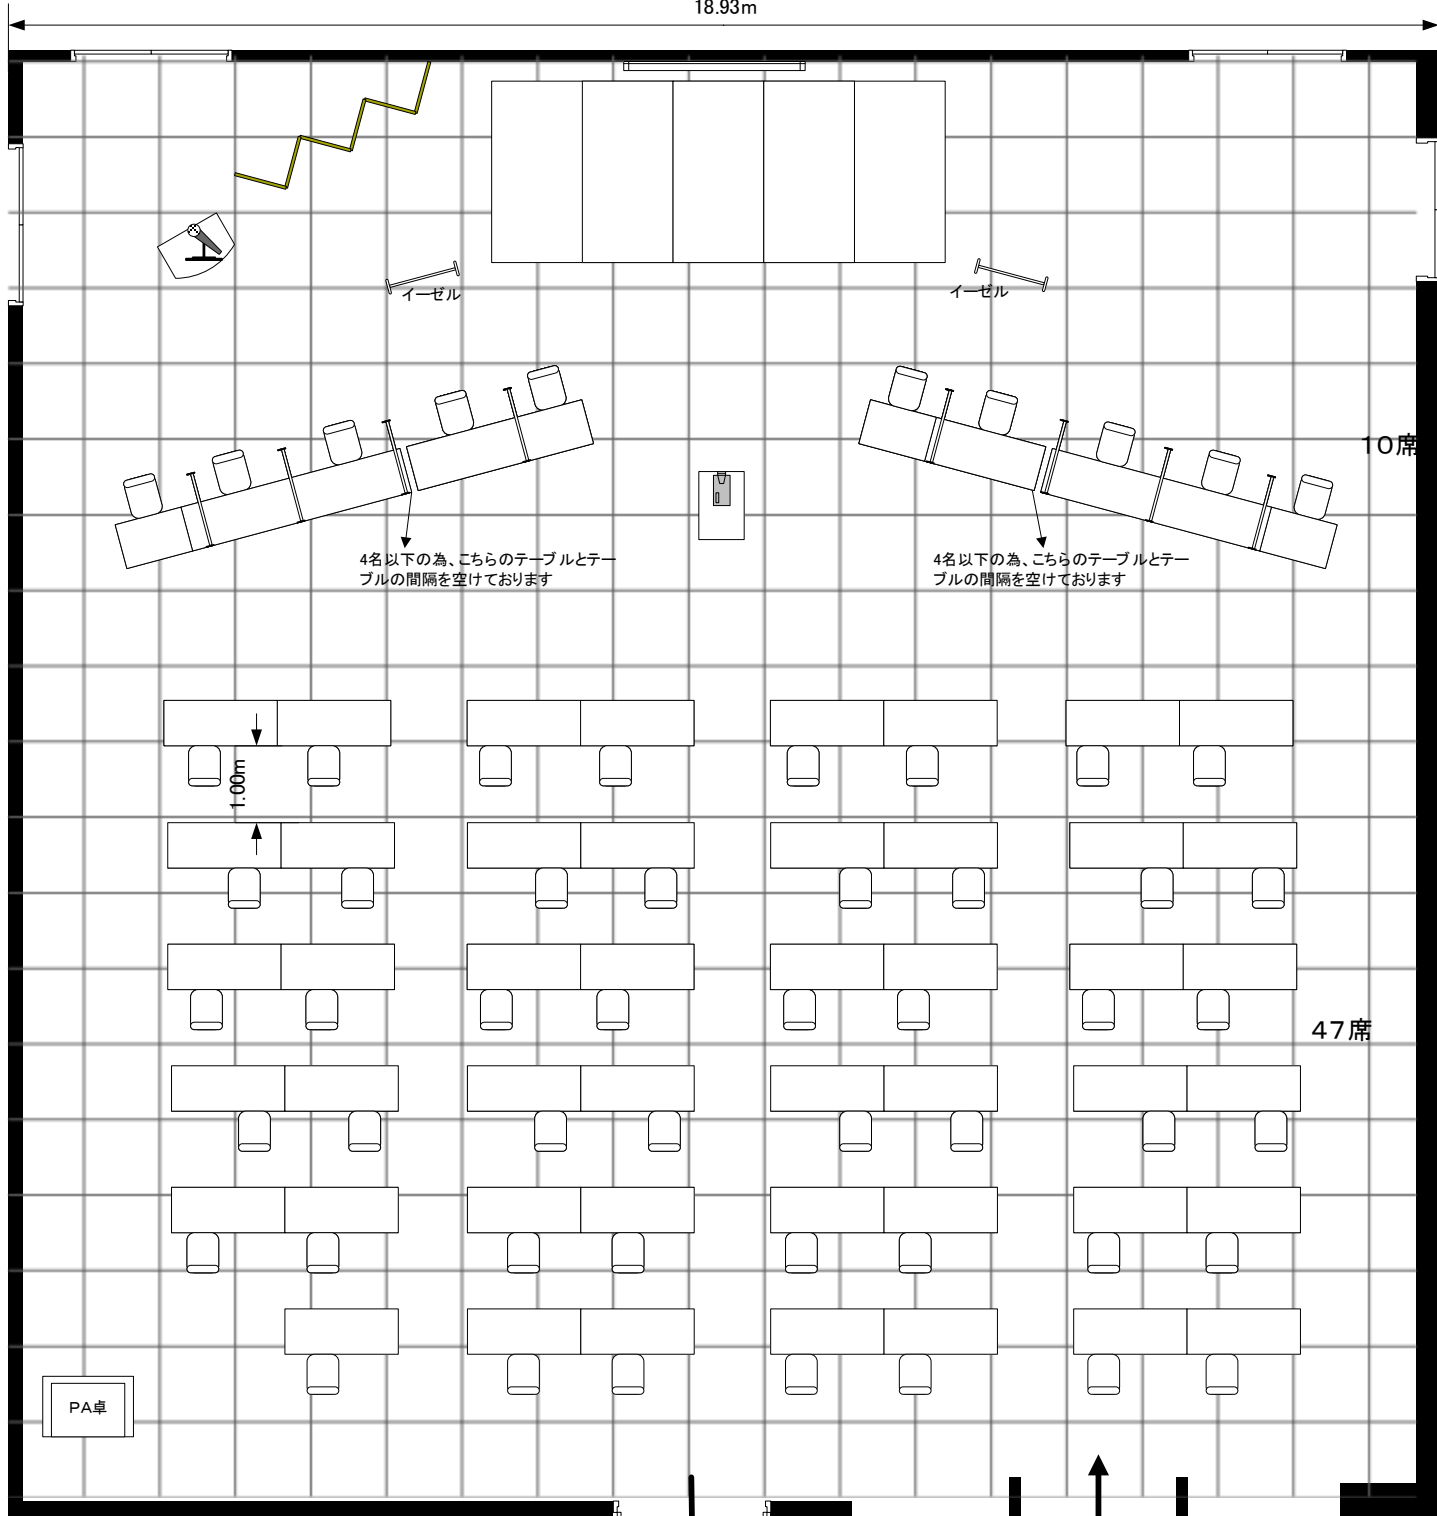

《出口専用》

《入口専用》

グランドアーク半蔵門	縮尺
華の間	1/100

受付

